


MIEJSCOWY PLAN ZAGOSPODAROWANIA PRZESTRZENNEGO DLA OBSZARÓW POŁOŻONYCH
W GRANICACH DZIAŁEK NR 290, 298/3, 324/2, 325/5 ORAZ 326/2 OBREB 0003 MIASTA SZKLARSKA PORĘBA
- CZĘŚĆ 1 - TEREN DZIAŁEK NR 290, 298/2, 298/3 ORAZ 326/2 OBREB 0003 MIASTA SZKLARSKA PORĘBA

skala 1:1000

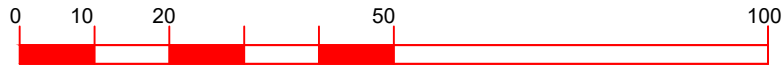


RYSUNEK NR 2 PLANU

ZAŁĄCZNIK NR 2 DO UCHWAŁY NR

RADY MIEJSKIEJ W SZKLARSKIEJ PORĘBIE Z DNIA R.

OBREB 0003 MIASTA SZKLARSKA PORĘBA
mapa użyta do sporządzenia planu została pozyskana
z Powiatowego Ośrodka Dokumentacji Geodezyjnej i Kartograficznej w Jeleniej Górze
licencja nr OD.6642.875.2025_0206 P z dn. 18 marca 2025 r.
układ współrzędnych: EPSG 2176

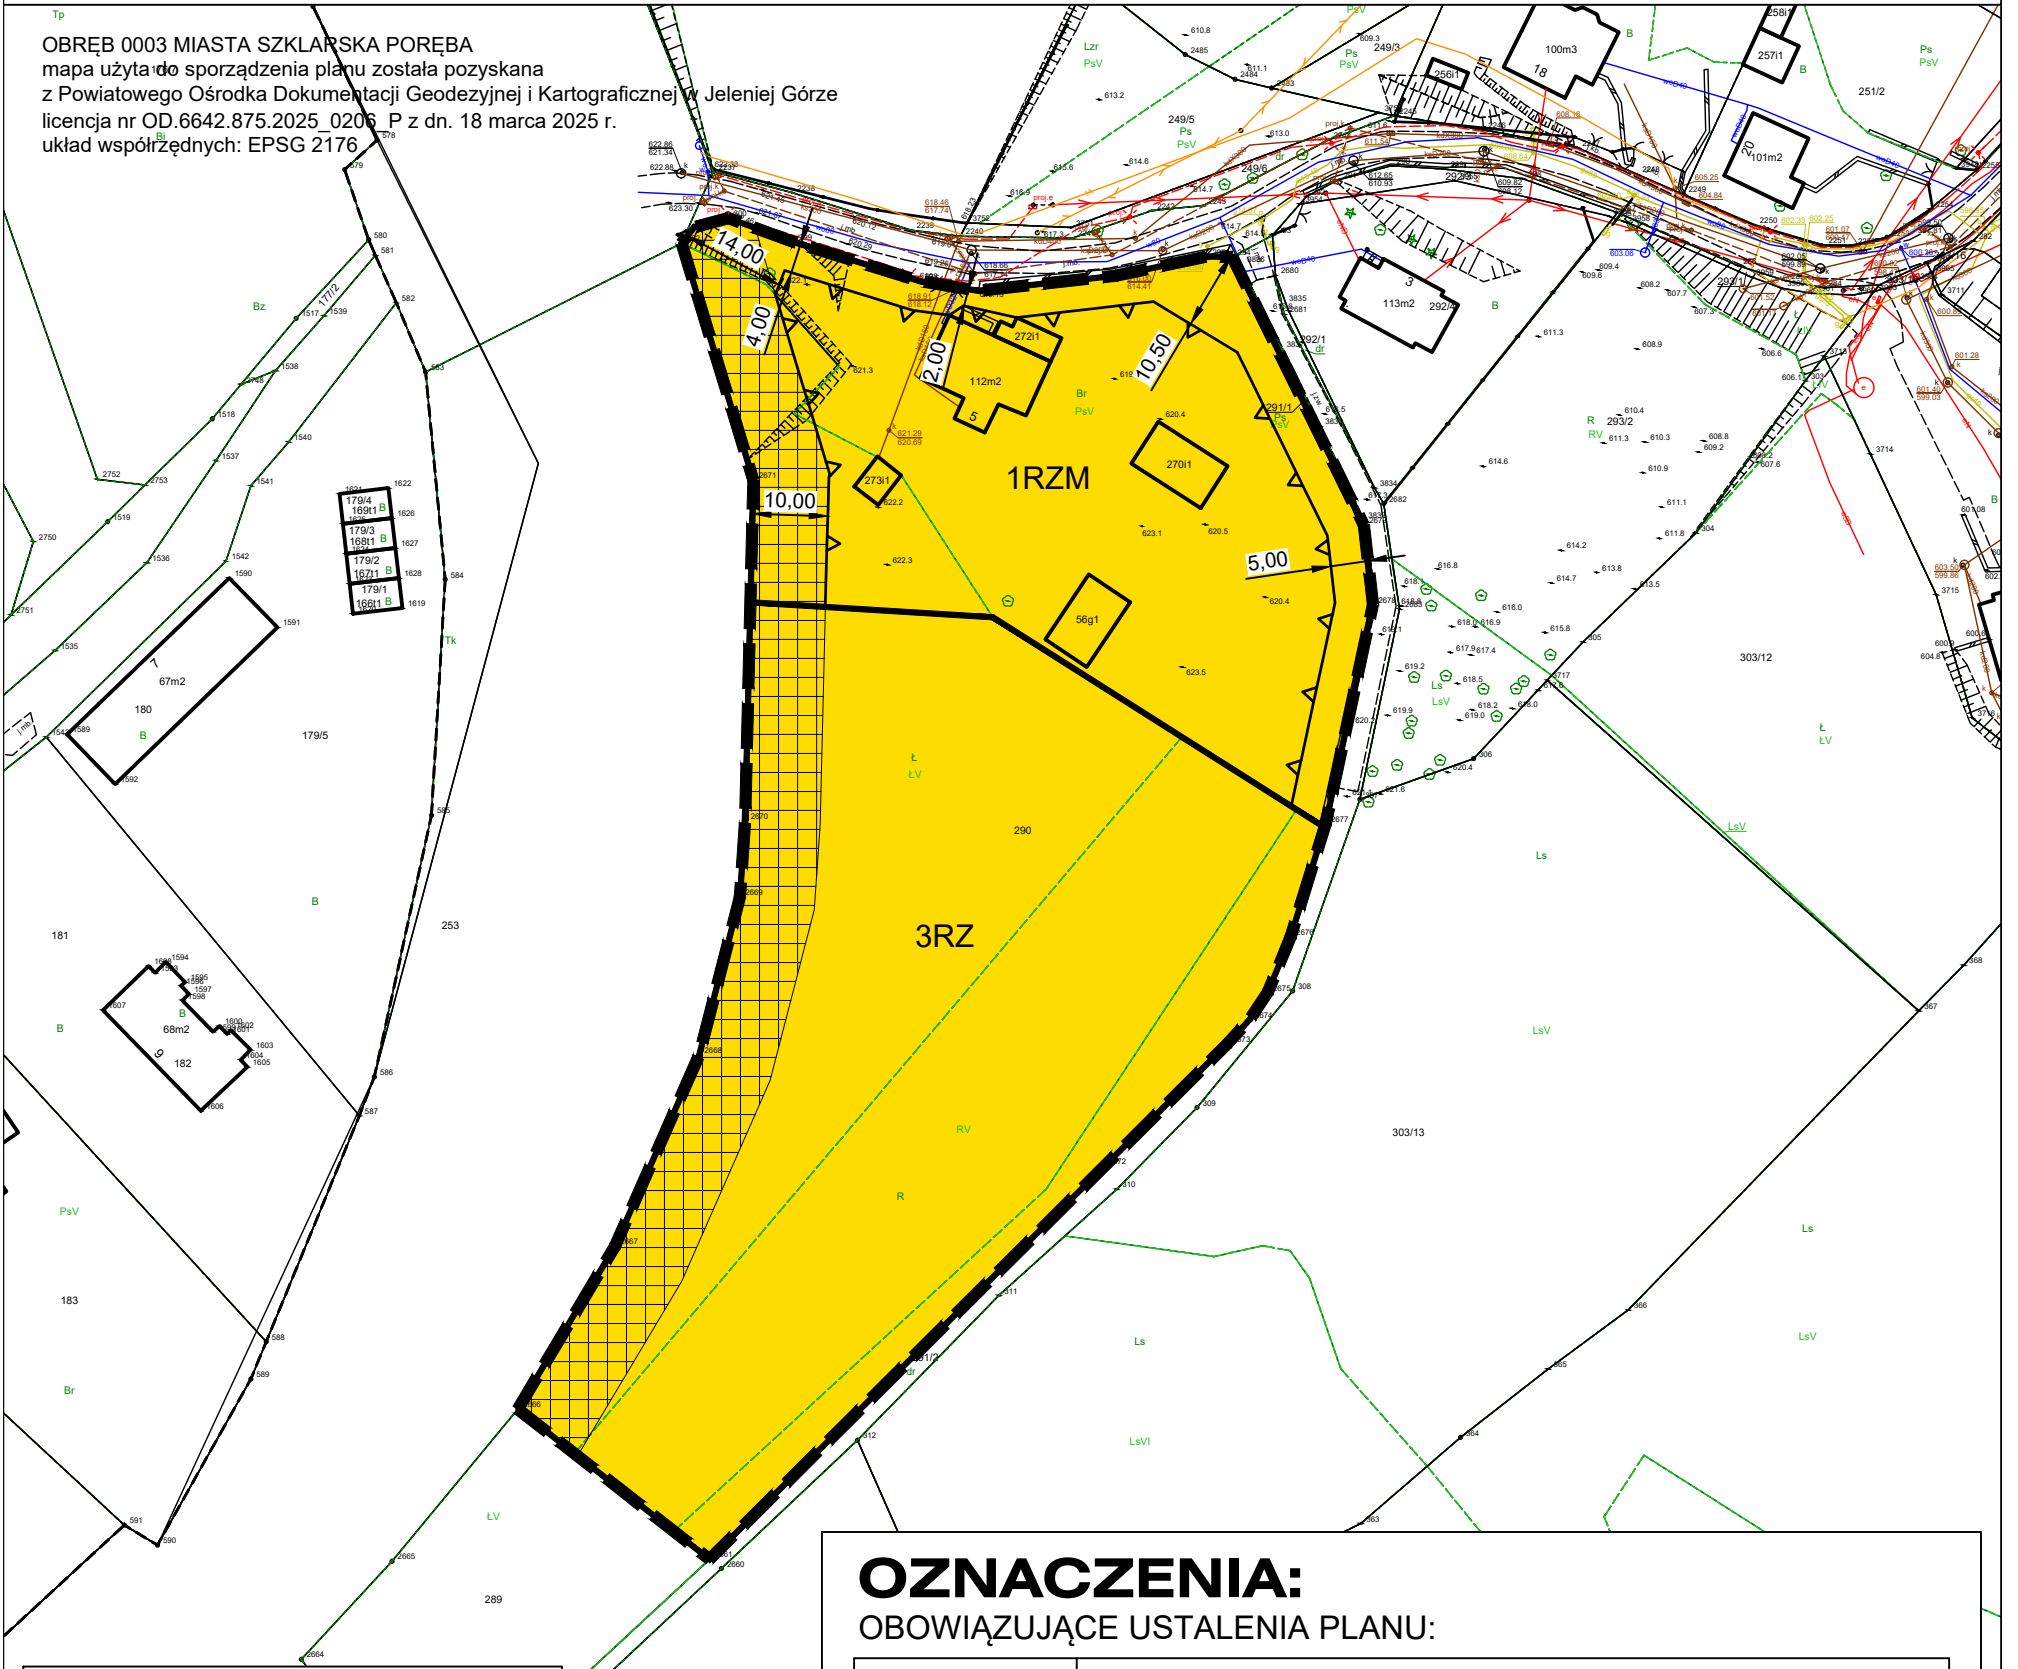

OZNACZENIA:


OBOWIĄZUJĄCE USTALENIA PLANU:

	granica obszaru objętego planem
	linie rozgraniczające tereny o różnym przeznaczeniu lub różnych zasadach zagospodarowania
	RZM teren zabudowy zagrodowej
	RZ teren zabudowy związanej z rolnictwem
	nieprzekraczalne linie zabudowy
	strefa, w której obowiązują szczególne warunki zagospodarowania terenów oraz ograniczenia w użytkowaniu, wynikające z obowiązujących przepisów odrębnych w zakresie transportu kolejowego

OZNACZENIA POZOSTAŁE:

	charakterystyczne odległości nieprzekraczalnych linii zabudowy od linii rozgraniczających
--	---

wyrys ze studium uwarunkowań i kierunków zagospodarowania przestrzennego miasta Szklarska Poręba (Uchwała Nr XII/90/07 Rady Miejskiej w Szklarskiej Porębie z dnia 10.09.2007 r. ze zm.)

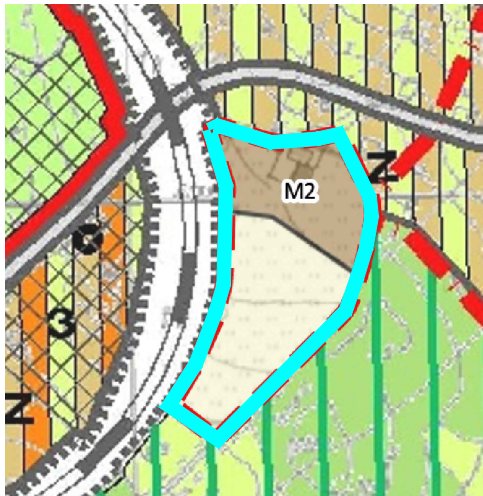

OZNACZENIA:

	M2 teren zabudowy mieszkaniowej jednorodzinnej - ekstensywnej
	teren rolniczy
	granica obszaru objętego planem